
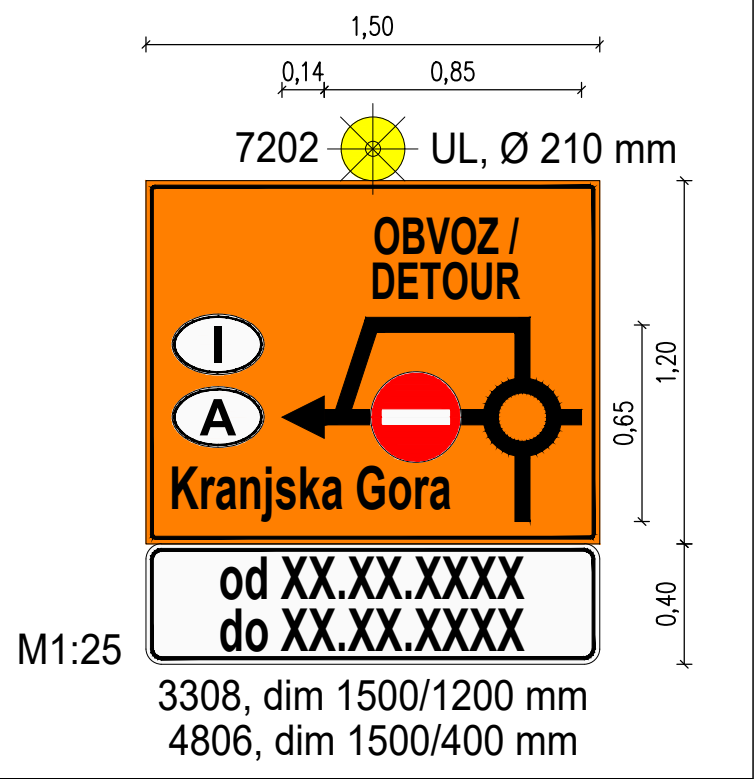
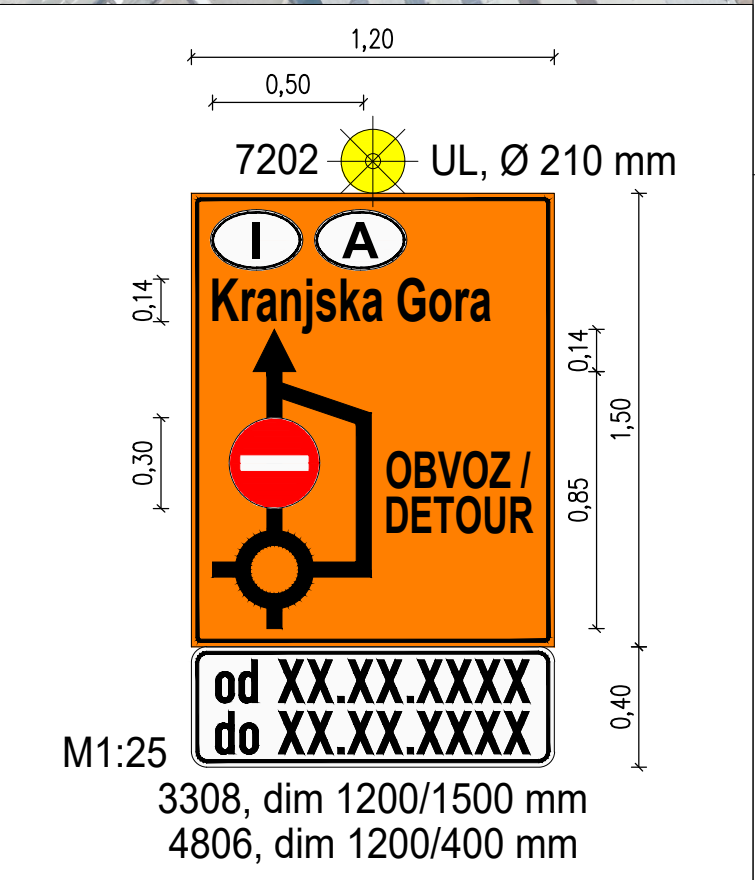
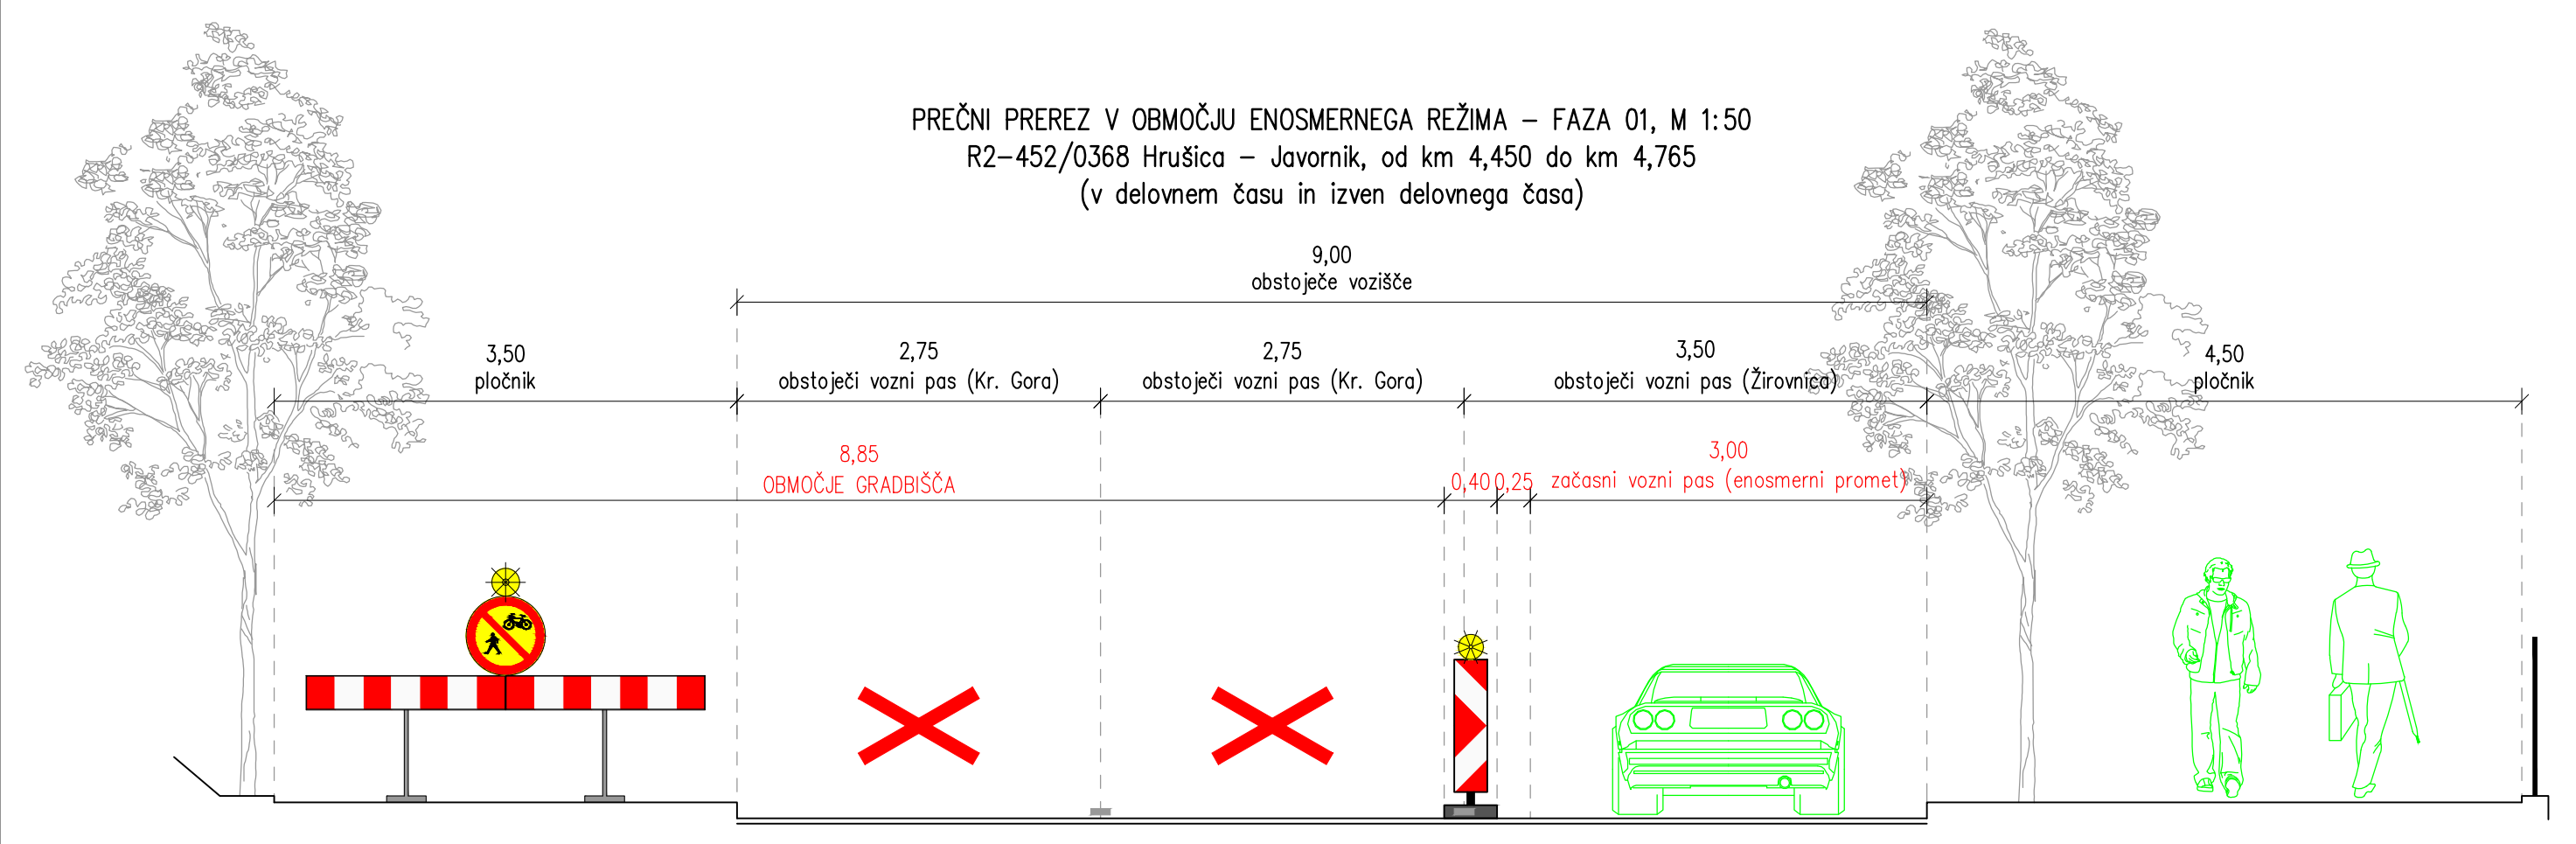
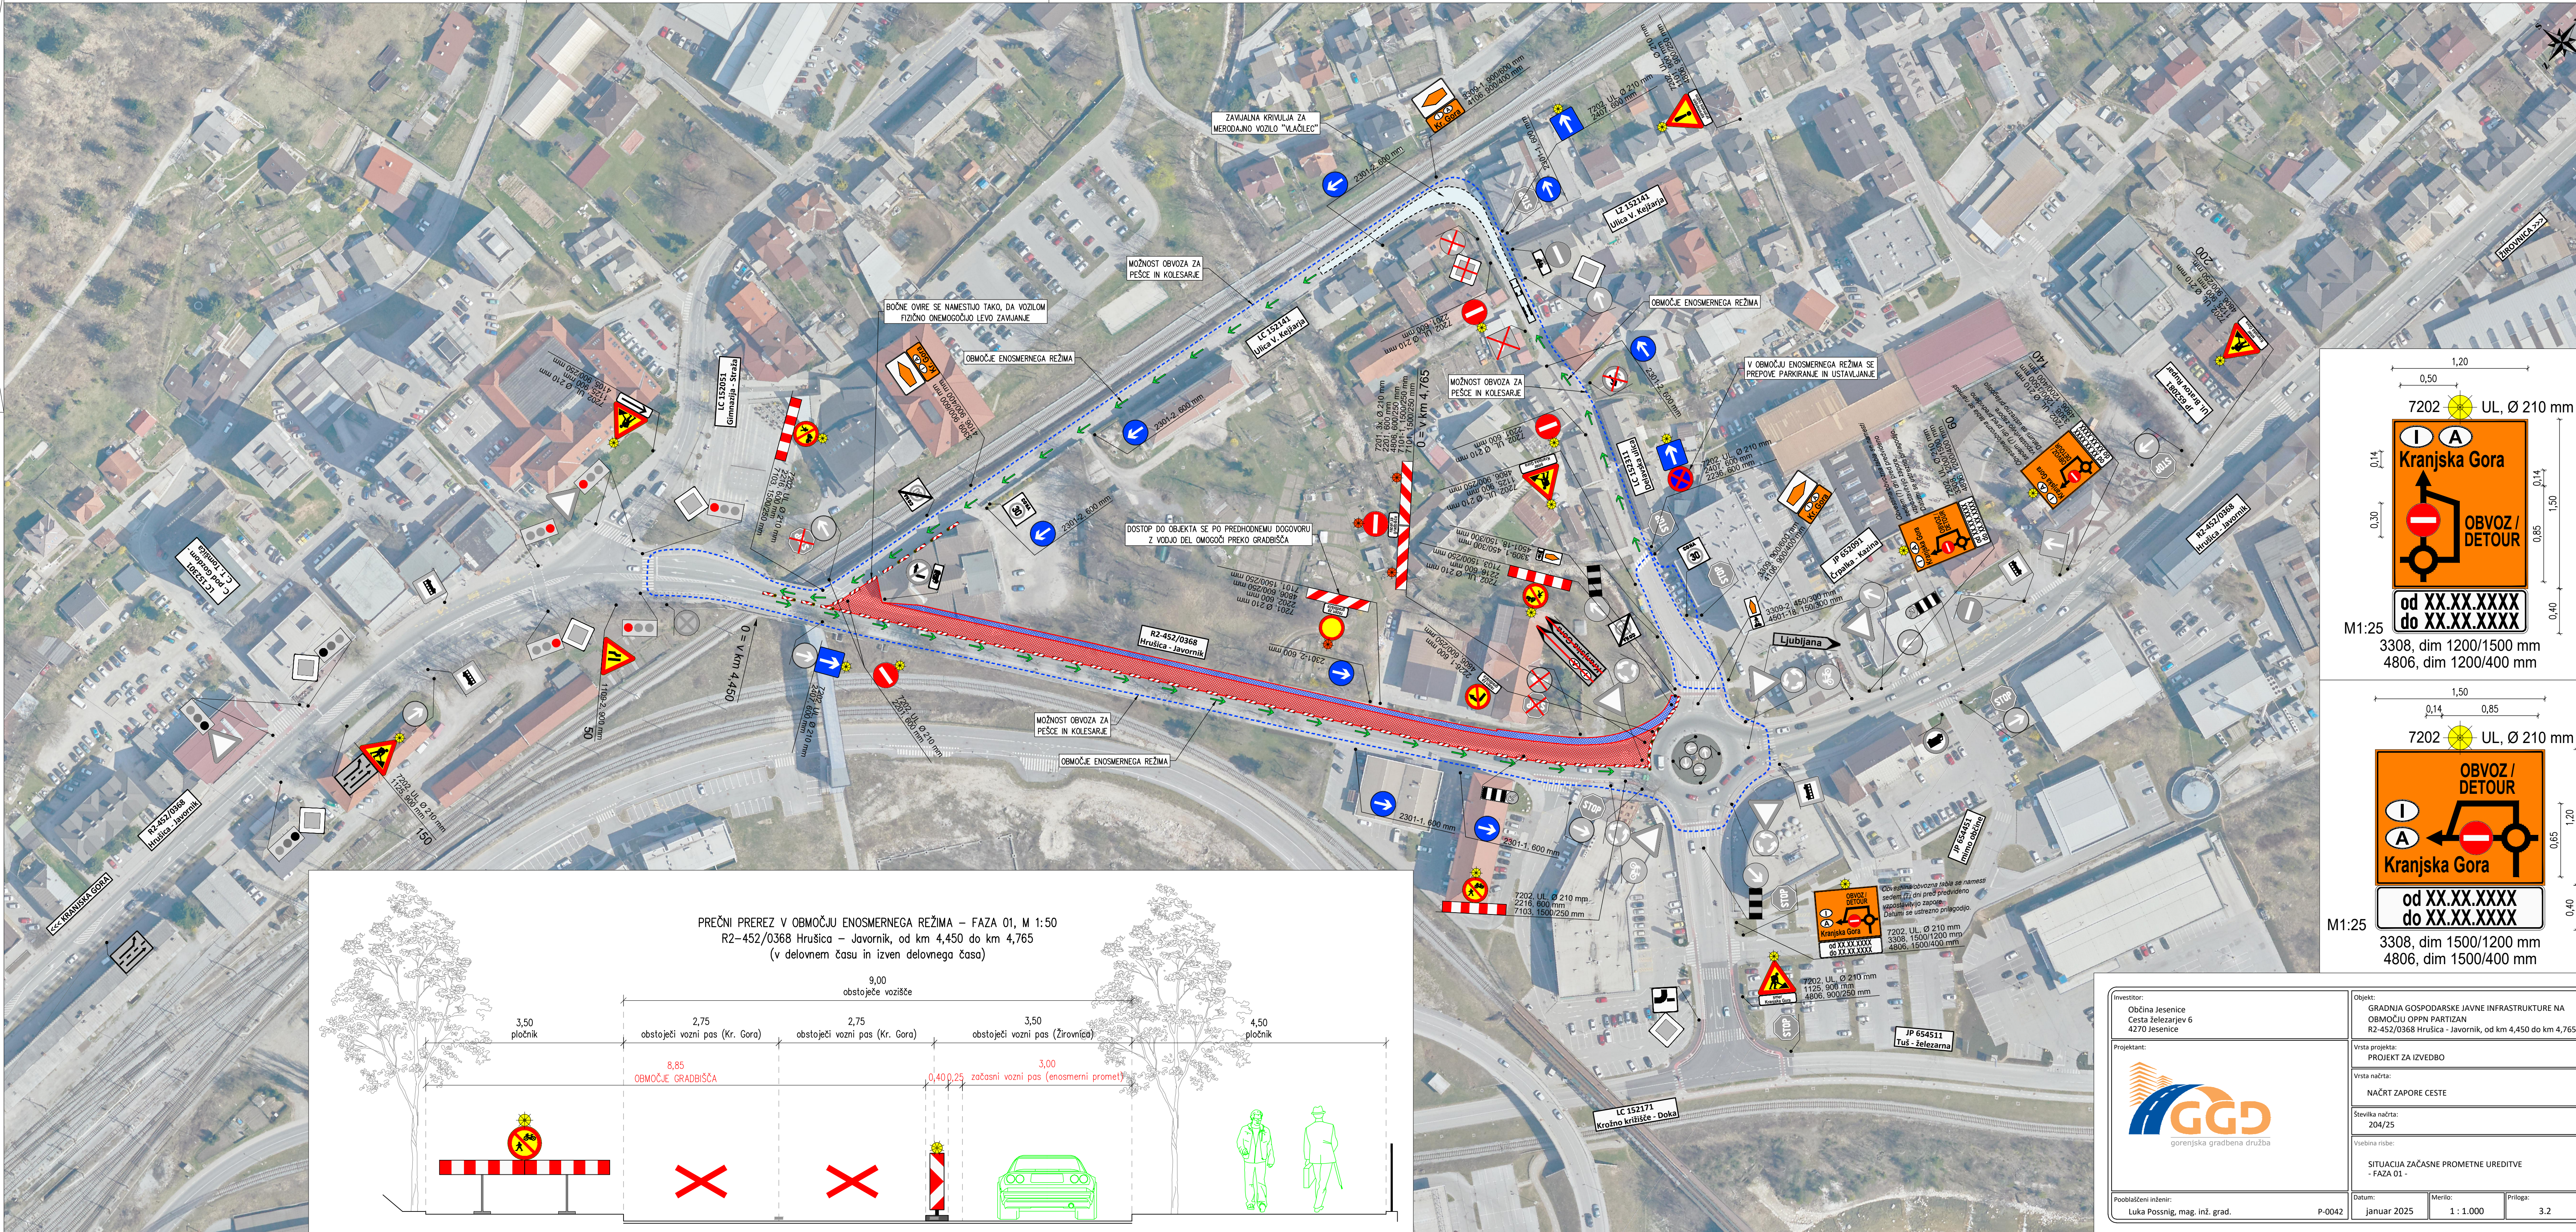



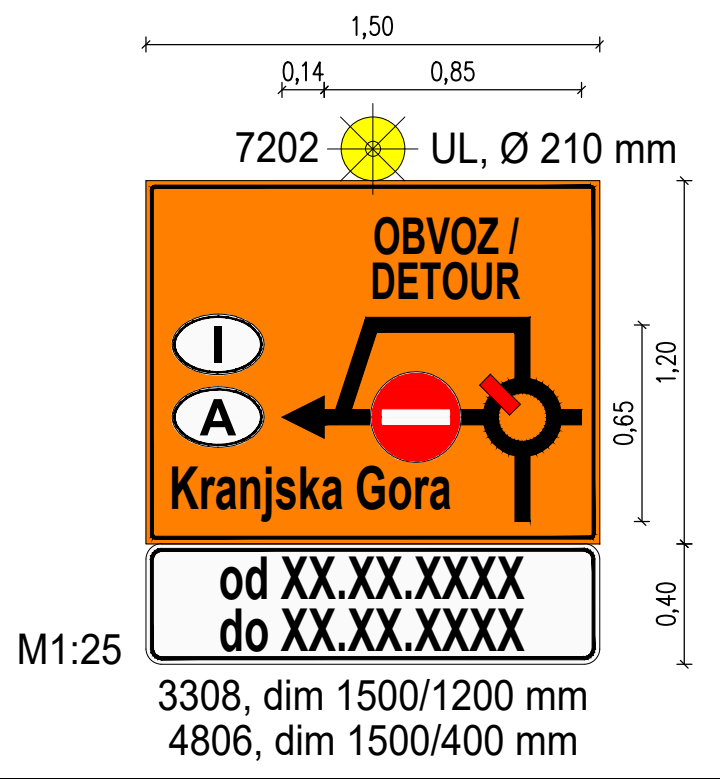
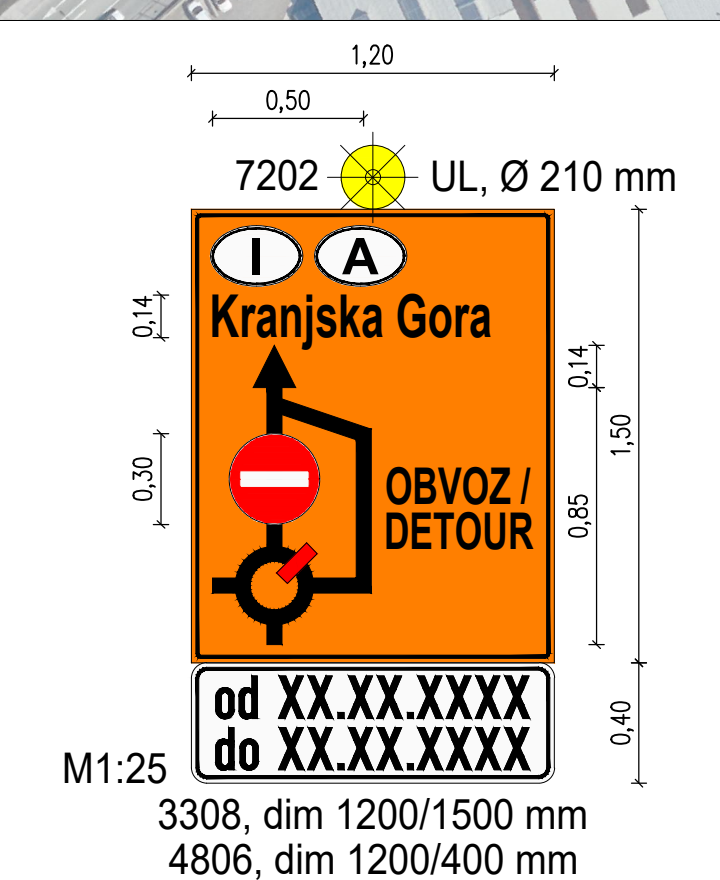
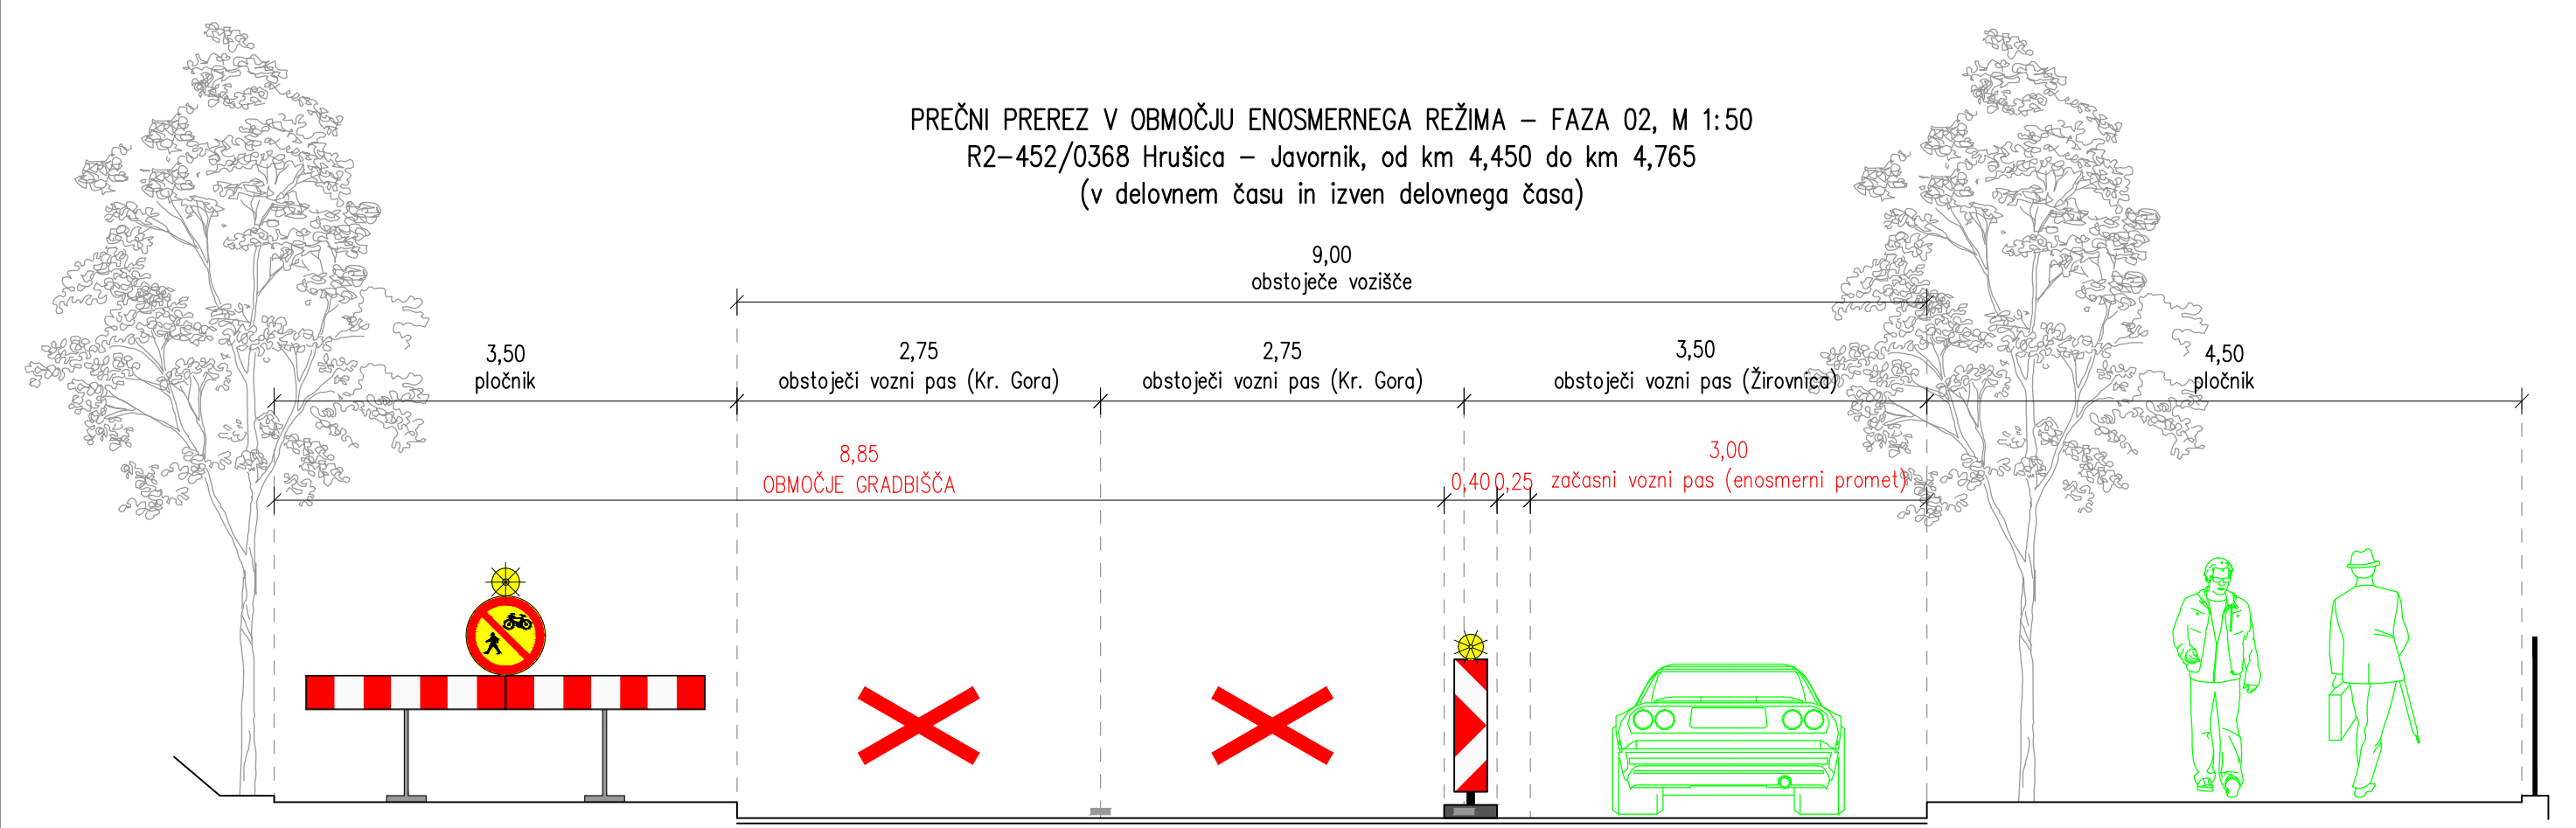
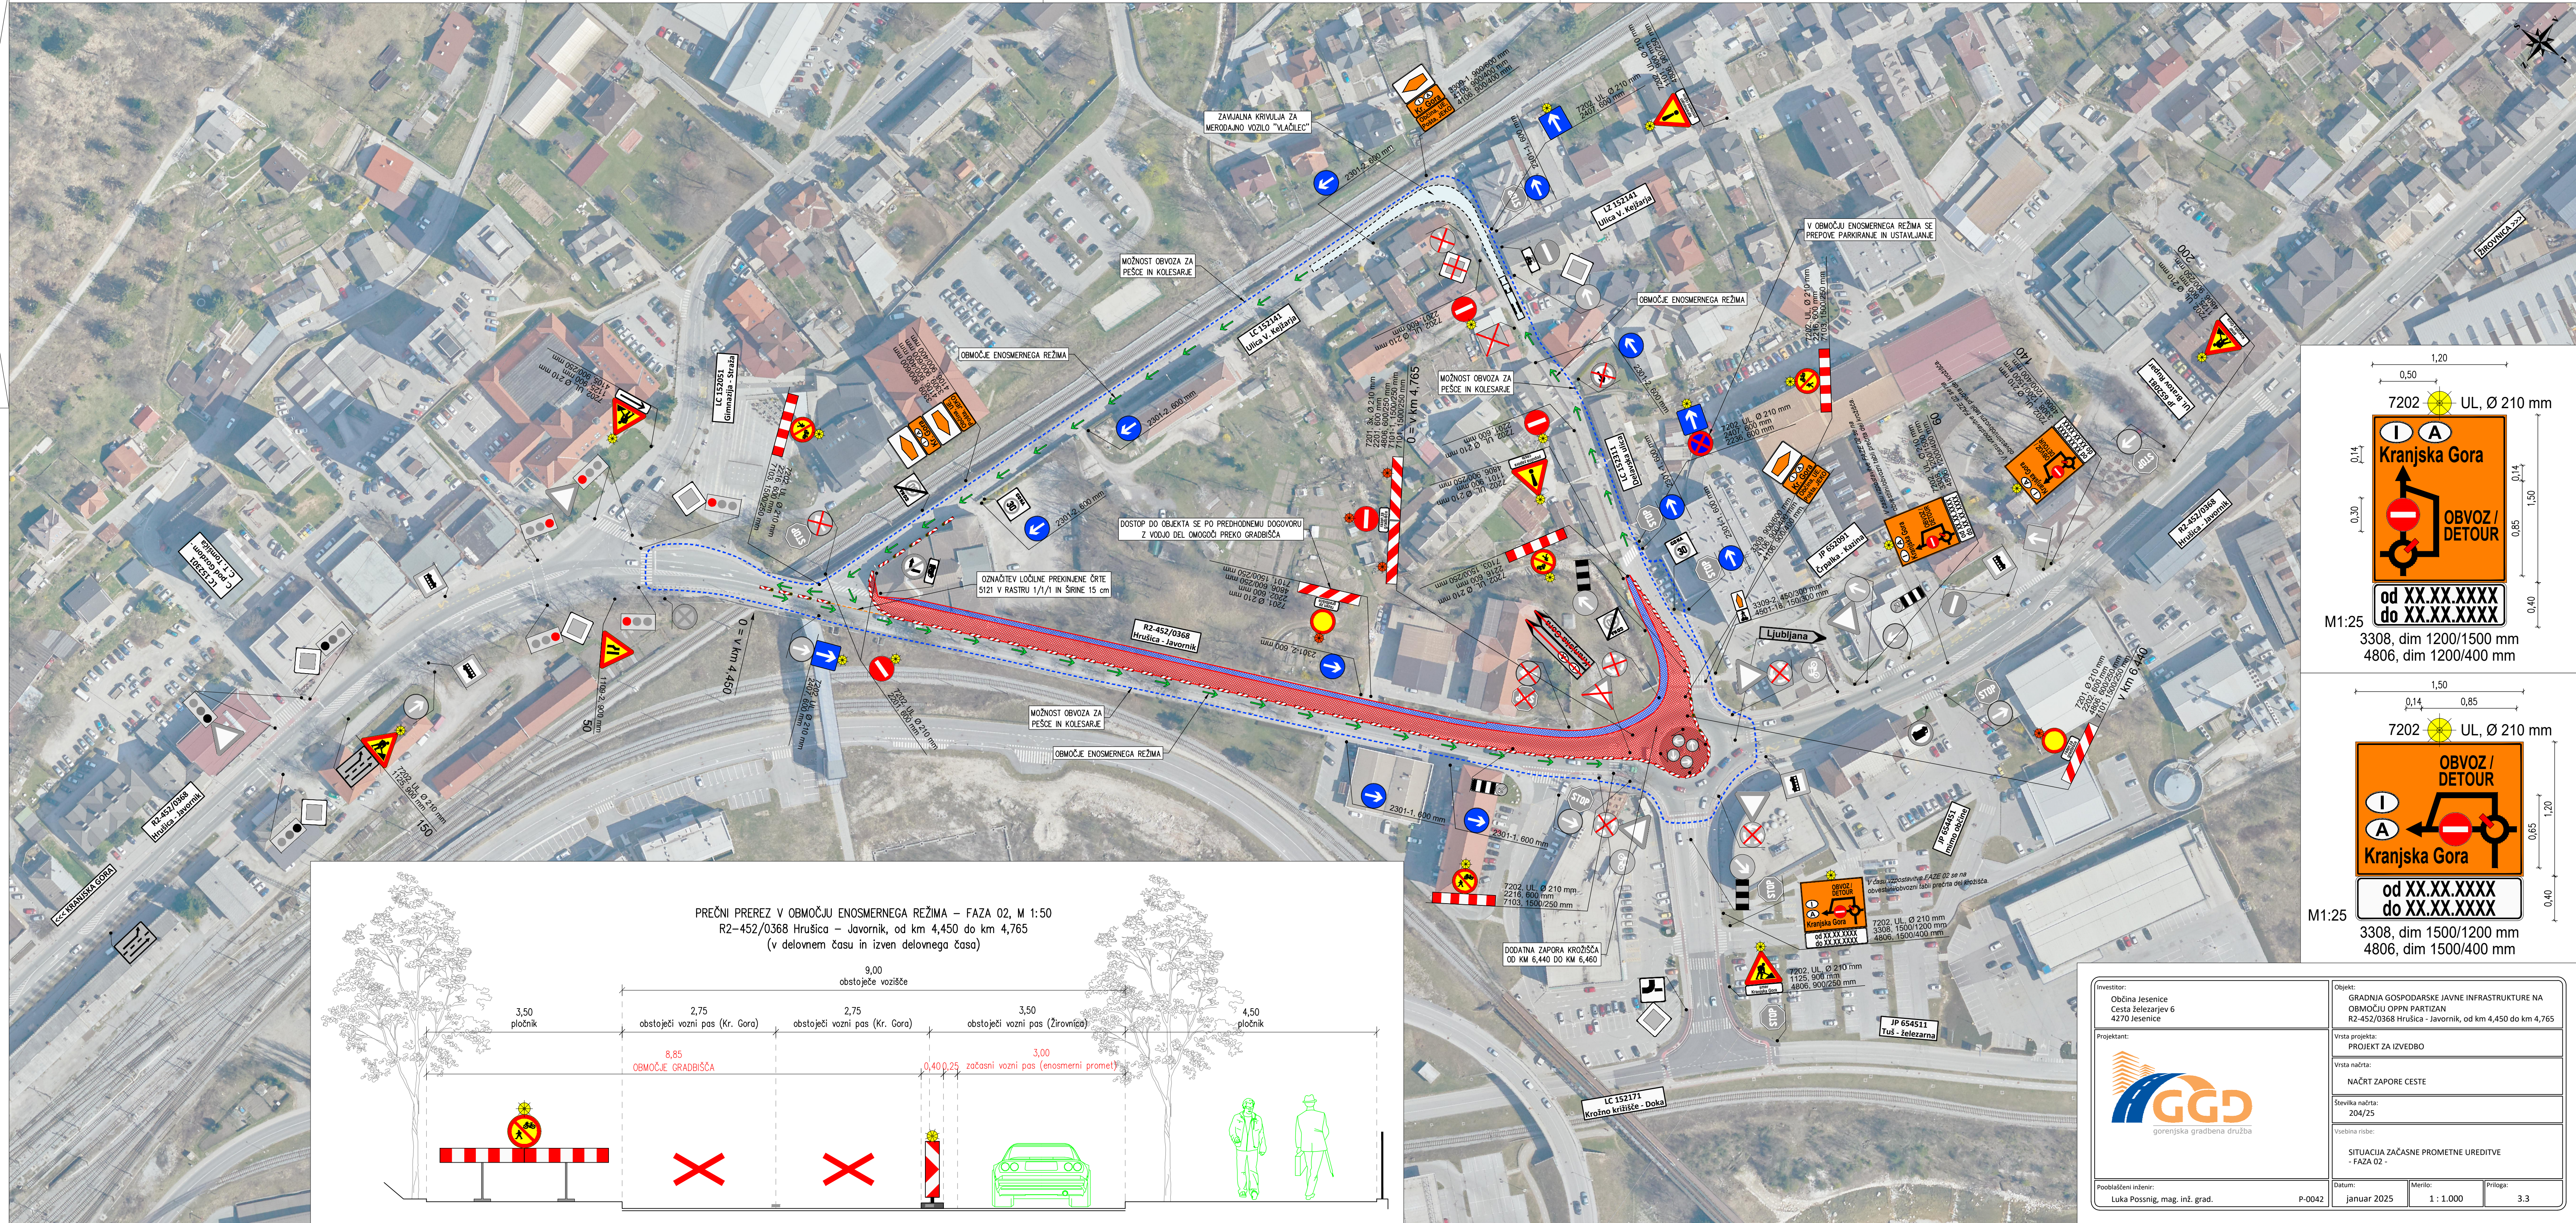
Investitor: Občina Jesenice Cesta železarjev 6 4270 Jesenice	Objekt: GRADNJA GOSPODARSKE JAVNE INFRASTRUKTURE NA OBMOČJU OPPN PARTIZAN R2-452/0368 Hrušica - Javornik, od km 4,450 do km 4,765		
Projektant:  gorenjska gradbena družba	Vrsta projekta: PROJEKT ZA IZVEDBO		
	Vrsta načrta: NAČRT ZAPORE CESTE		
	Številka načrta: 204/25		
	Vsebina risbe: PREGLEDNA SITUACIJA		
Pooblaščen inženir: Luka Possnig, mag. inž. grad.	Datum: januar 2025	Merilo: 1 : 10.000	Priloga: 3.1
	P-0042		






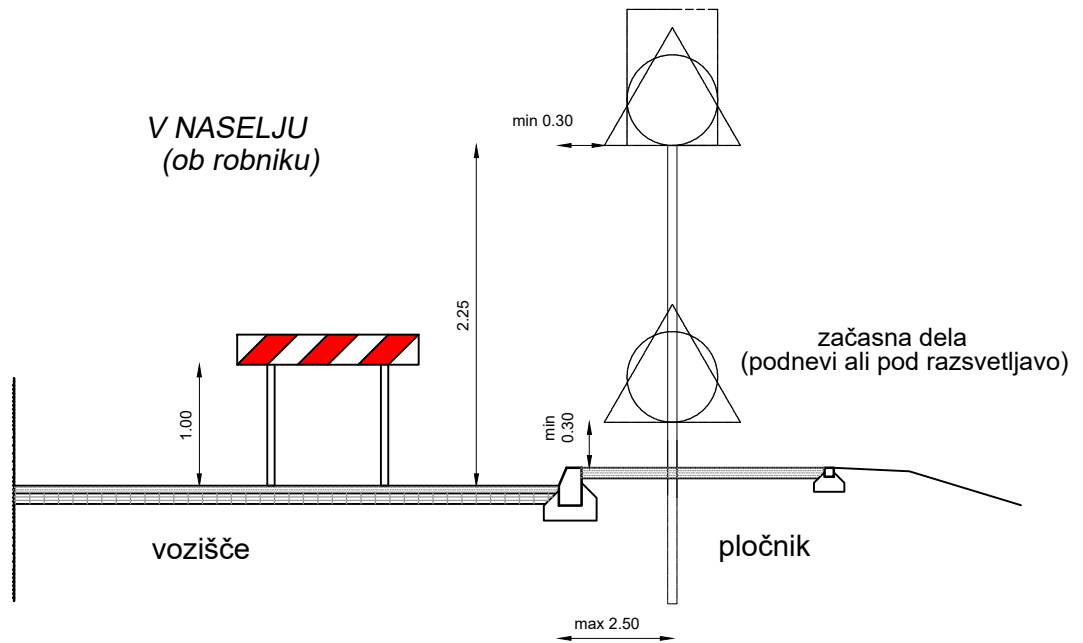
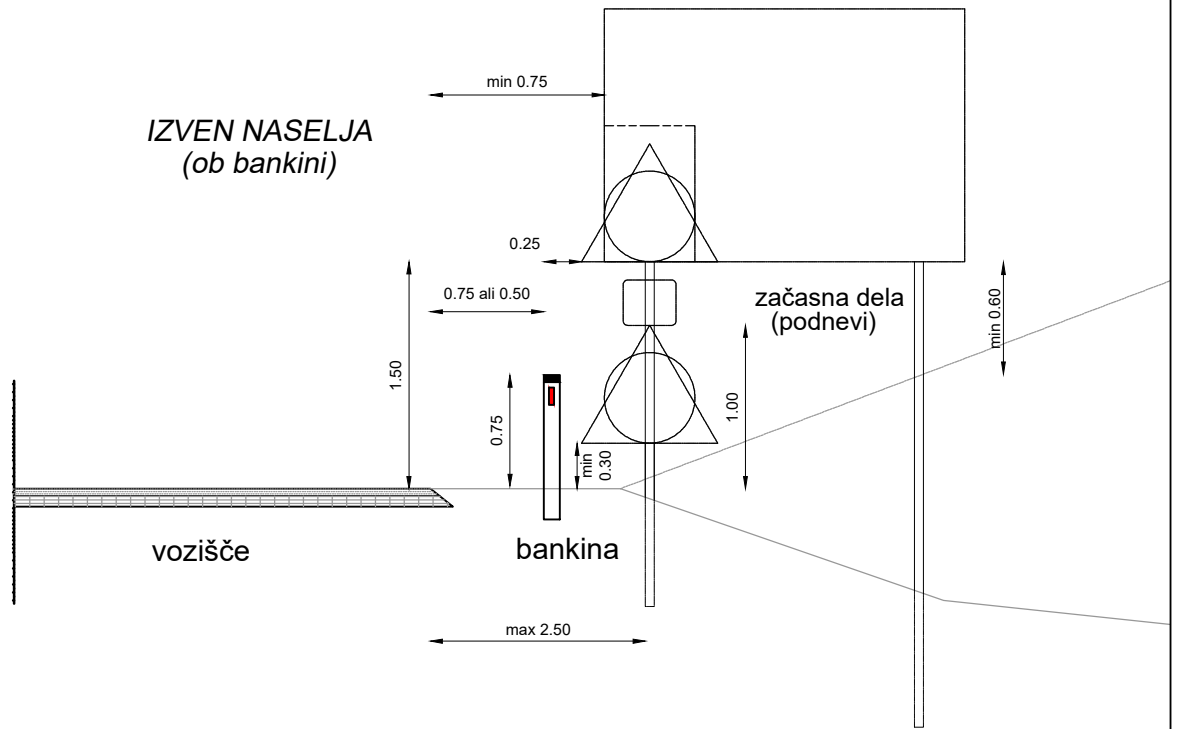
Investitor: Občina Jesenice Cesta Železarnjev 6 4270 Jesenice	Objekt: GRADNJA GOSPODARSKE JAVNE INFRASTRUKTURE NA OBMOČJU OPPN PARTIZAN R2-452/0368 Hrušica - Javornik, od km 4,450 do km 4,765
Projektant:  gorenjska gradbena družba	Vrsta projekta: PROJEKT ZA IZVEDBO
	Vrsta načrta: NAČRT ZAPORE CESTE
	Številka načrta: 204/25
	Vsebinska raba: SITUACIJA ZAČASNE PROMETNE UREDITVE - FAZA 01 -
Pooblaščen inženir: Luka Posnišnik, mag. inž. grad.	Datum: januar 2025
	Merilo: 1 : 1.000
	Priloga: 3.2





Investitor: Občina Jesenice Cesta Železarnjev 6 4270 Jesenice	Objekt: GRADNJA GOSPODARSKE JAVNE INFRASTRUKTURE NA OBLASTI OPPN PARTIZAN R2-452/0368 Hrušica - Javornik, od km 4,450 do km 4,765
Projektant:  gorenjska gradbena družba	Vrsta projekta: PROJEKT ZA IZVEDBO
	Vrsta načrta: NAČRT ZAPORE CESTE
	Številka načrta: 204/25
	Vsebinska raba: SITUACIJA ZAČASNE PROMETNE UREDITVE - FAZA 02 -
Posoblaščen inženir: Luka Posšnig, mag. inž. grad.	Datum: januar 2025
P-0042	Merilo: 1 : 1.000
	Priloga: 3.3





**DETAJL POSTAVITVE ZAČASNE PROMETNE SIGNALIZACIJE**